


PLANIMETRIA

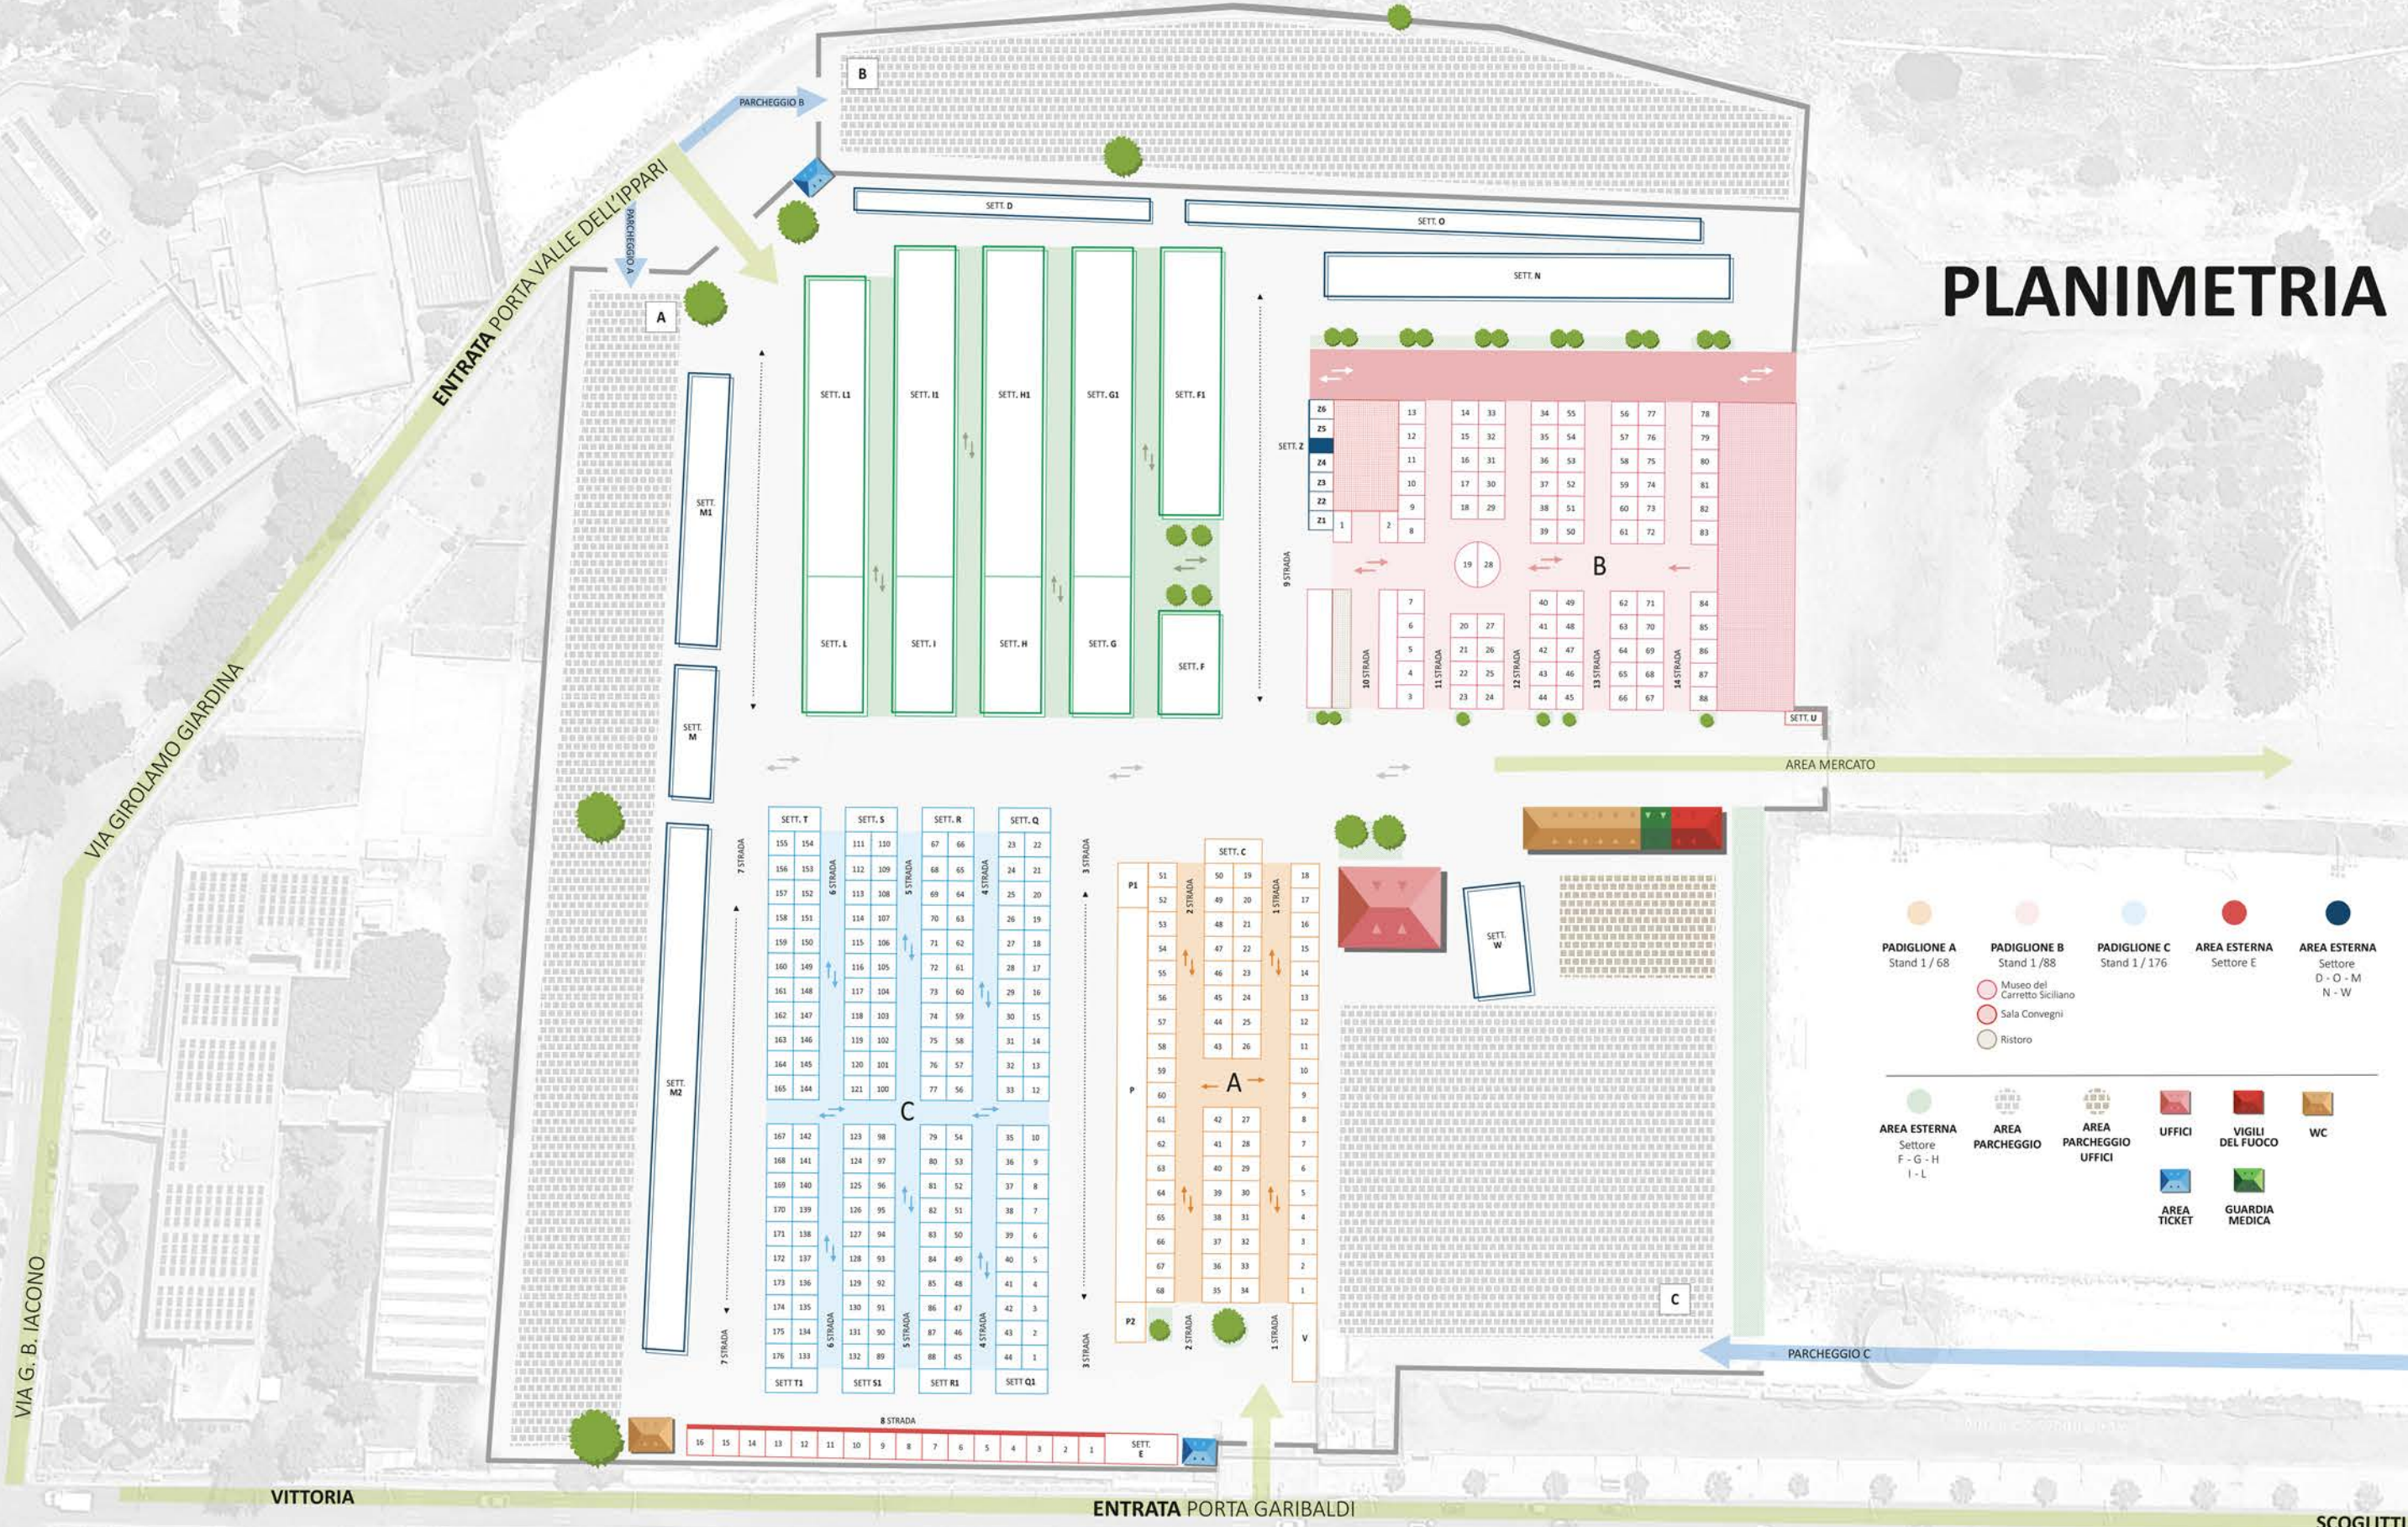

SETT. T	SETT. S	SETT. R	SETT. Q
155 154	111 110	67 66	23 22
156 153	112 109	68 65	24 21
157 152	113 108	69 64	25 20
158 151	114 107	70 63	26 19
159 150	115 106	71 62	27 18
160 149	116 105	72 61	28 17
161 148	117 104	73 60	29 16
162 147	118 103	74 59	30 15
163 146	119 102	75 58	31 14
164 145	120 101	76 57	32 13
165 144	121 100	77 56	33 12
SETT. T1	SETT. S1	SETT. R1	SETT. Q1
167 142	123 98	79 54	35 10
168 141	124 97	80 53	36 9
169 140	125 96	81 52	37 8
170 139	126 95	82 51	38 7
171 138	127 94	83 50	39 6
172 137	128 93	84 49	40 5
173 136	129 92	85 48	41 4
174 135	130 91	86 47	42 3
175 134	131 90	87 46	43 2
176 133	132 89	88 45	44 1

SETT. C	SETT. W
51 50 19	18
52 49 20	17
53 48 21	16
54 47 22	15
55 46 23	14
56 45 24	13
57 44 25	12
58 43 26	11
59	10
60	9
61 42 27	8
62 41 28	7
63 40 29	6
64 39 30	5
65 38 31	4
66 37 32	3
67 36 33	2
68 35 34	1

- PADIGLIONE A** Stand 1 / 68
- PADIGLIONE B** Stand 1 / 88
- PADIGLIONE C** Stand 1 / 176
- AREA ESTERNA** Settore E
- AREA ESTERNA** Settore D - O - M N - W
- Museo del Carretto Siciliano
- Sala Convegni
- Ristoro
- AREA ESTERNA** Settore F - G - H I - L
- AREA PARCHEGGIO**
- AREA PARCHEGGIO UFFICI**
- UFFICI**
- VIGILI DEL FUOCO**
- WC**
- AREA TICKET**
- GUARDIA MEDICA**